

**Agenzia del Territorio
CATASTO FABBRICATI
Ufficio Provinciale di
Chieti**

Dichiarazione protocollo n. CH0083174 del 23/03/2009

Planimetria di u.i.u. in Comune di Chieti

Via Colonna

civ. SN

Identificativi Catastali:

Sezione:

Foglio: 28

Particella: 4559

Subalterno: 77

Compilata da:

Ricci Mirio Pino

Iscritto all'albo:

Geometri


Prov. Chieti

N. 1092


Scheda n. 1

Scala 1:200

**PIANO TERZO
H=2,70**

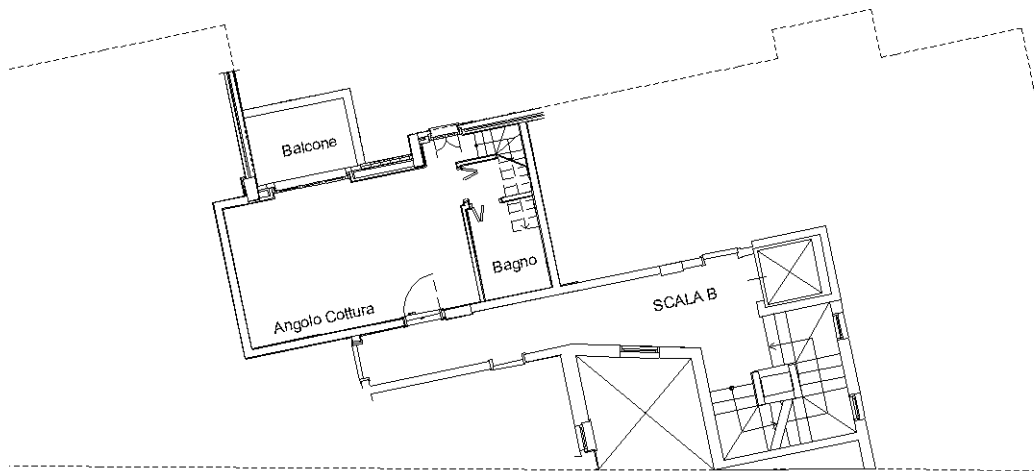

**PIANO QUARTO
(Sottotetto)**

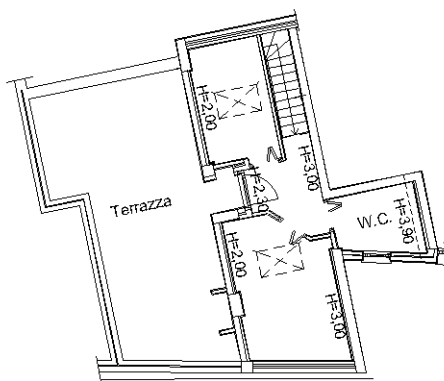

Ultima planimetria in atti